


PORTAL 3	
VIVIENDA	PLANTA BAJA
ESTANCIA	A
Recibidor	3,08
Salón	21,08
Cocina	12,28
Distribuidor	3,81
Dormitorio 1	17,69
Dormitorio 2	10,37
Dormitorio 3	10,37
Baño 1	4,51
Baño 2	3,81
Superficie Útil Cerrada	87,00
Terraza 1 (100%)	3,26
Parcela 1 - PB	23,18
Parcela 2 - PB	39,73
Total Superficie Útil	90,26
Total Superficie Útil + P	153,17

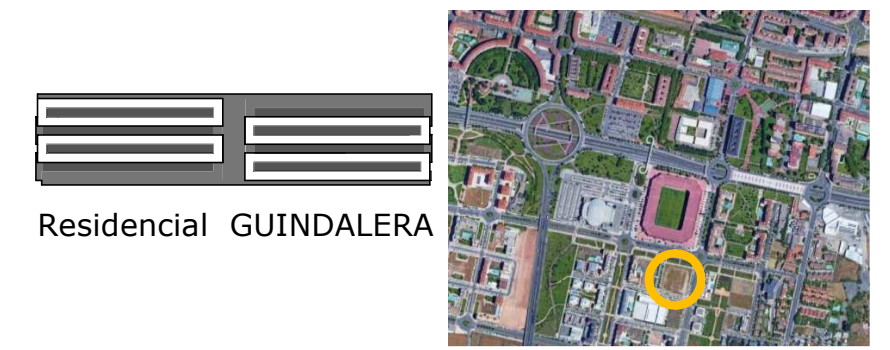

Residencial GUINDALERA



PORTAL 3 PLANTA BAJA
VIVIENDA TIPO "A"

A3 - Escala 1/75
1 2 3

J. MARINO PASCUAL & ASOCS
TALLER DE ARQUITECTURA

LA PRESENTE DOCUMENTACIÓN GRÁFICA, TEXTURAS Y AMUEBLAMIENTOS TIENE CARÁCTER ORIENTATIVO Y ESTÁ SUJETA A MODIFICACIONES DEL PROYECTO TÉCNICO Y SU EJECUCIÓN. LAS VIVIENDAS SE ENTREGARÁN CONFORME A LA MEMORIA DE CALIDADES, SALVO QUE POR RAZONES TÉCNICAS SEAN MODIFICADAS POR LA D.F. DE OBRA SIN QUE ELLO SIGNIFIQUE MERMA DE CALIDAD.