


PORTAL 2	
VIVIENDA	PLANTA PRIMERA
ESTANCIA	A
Recibidor	5,26
Salón	25,33
Cocina	10,13
Distribuidor	4,82
Dormitorio 1	15,59
Dormitorio 2	10,00
Dormitorio 3	8,63
Dormitorio 4	10,02
Baño 1	4,51
Baño 2	3,82
Superficie Útil Cerrada	98,11
Terraza 1 (100%)	14,07
Total Superficie Útil	112,18

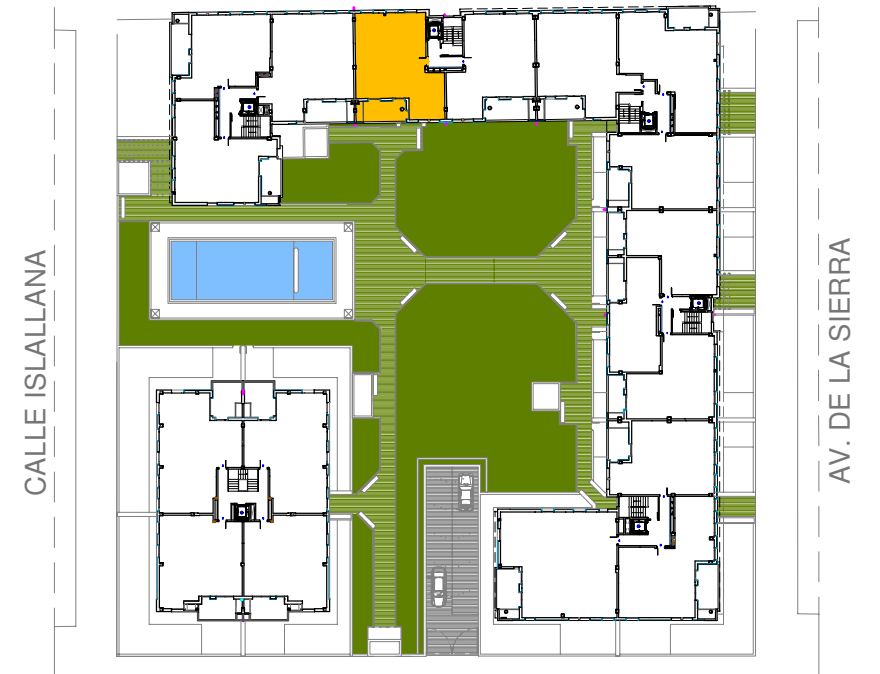

COBlansa
CONSTRUCCIÓN Y PROMOCIÓN INMOBILIARIA

PORTAL 2 PLANTA PRIMERA VIVIENDA TIPO "A"

A3 - Escala 1/75

J. MARINO PASCUAL & ASOCS
TALLER DE ARQUITECTURA

1 2 3

LA PRESENTE DOCUMENTACIÓN GRÁFICA, TEXTURAS Y AMUEBLAMIENTOS TIENE CARÁCTER ORIENTATIVO Y ESTÁ SUJETA A MODIFICACIONES DEL PROYECTO TÉCNICO Y SU EJECUCIÓN. LAS VIVIENDAS SE ENTREGARÁN CONFORME A LA MEMORIA DE CALIDADES, SALVO QUE POR RAZONES TÉCNICAS SEAN MODIFICADAS POR LA D.F. DE OBRA SIN QUE ELLO SIGNIFIQUE MERMA DE CALIDAD.