

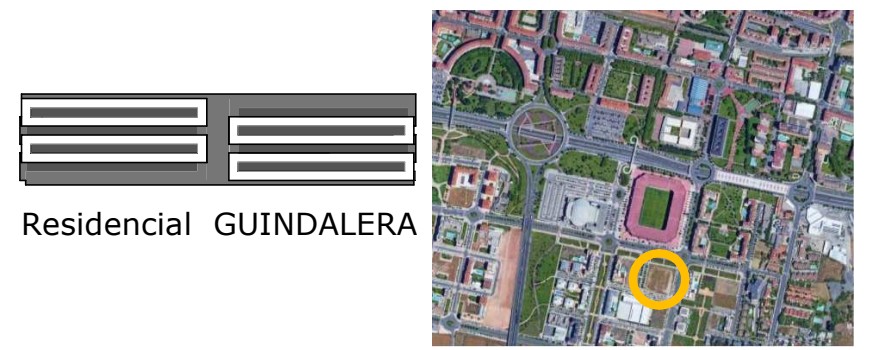


PORTAL 3	
VIVIENDA	PLANTA PRIMERA
ESTANCIA	C
Recibidor	5,28
Salón	26,08
Cocina	10,54
Distribuidor	3,36
Dormitorio 1	17,19
Dormitorio 2	10,69
Dormitorio 3	14,19
Despacho	8,41
Baño 1	4,45
Baño 2	4,04
Superficie Útil Cerrada	104,23
Terraza 1 (100%)	12,52
Total Superficie Útil	116,75

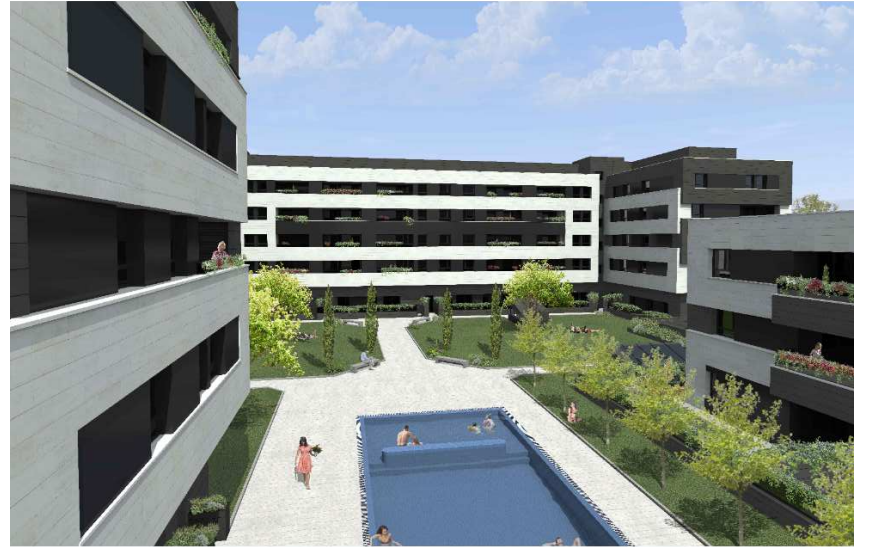

Residencial GUINDALERA

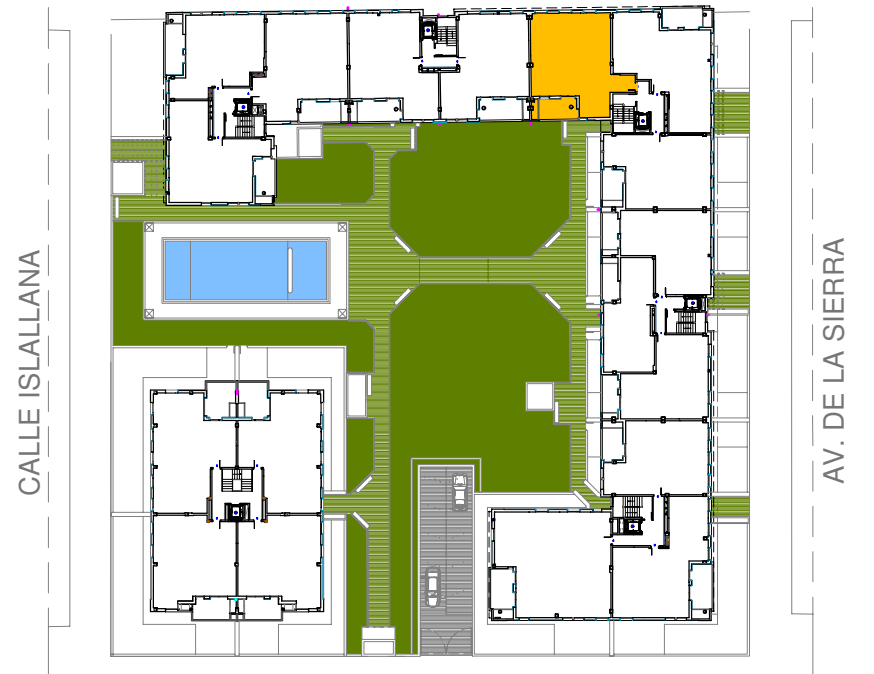

COBlansa
CONSTRUCCIÓN Y PROMOCIÓN INMOBILIARIA

PORTAL 3 PLANTA PRIMERA VIVIENDA TIPO "C"

A3 - Escala 1/75

LA PRESENTE DOCUMENTACIÓN GRÁFICA, TEXTURAS Y AMUEBLAMIENTOS TIENE CARÁCTER ORIENTATIVO Y ESTÁ SUJETA A MODIFICACIONES DEL PROYECTO TÉCNICO Y SU EJECUCIÓN. LAS VIVIENDAS SE ENTREGARÁN CONFORME A LA MEMORIA DE CALIDADES, SALVO QUE POR RAZONES TÉCNICAS SEAN MODIFICADAS POR LA D.F. DE OBRA SIN QUE ELLO SIGNIFIQUE MERMA DE CALIDAD.