


PORTAL 4	
VIVIENDA	PLANTA PRIMERA
ESTANCIA	A
Recibidor	5,57
Salón	22,90
Cocina	8,56
Distribuidor	4,32
Dormitorio 1	14,80
Dormitorio 2	9,07
Dormitorio 3	10,26
Baño 1	4,42
Baño 2	4,12
Superficie Útil Cerrada	84,02
Terraza 1 (100%)	9,16
Total Superficie Útil	93,18

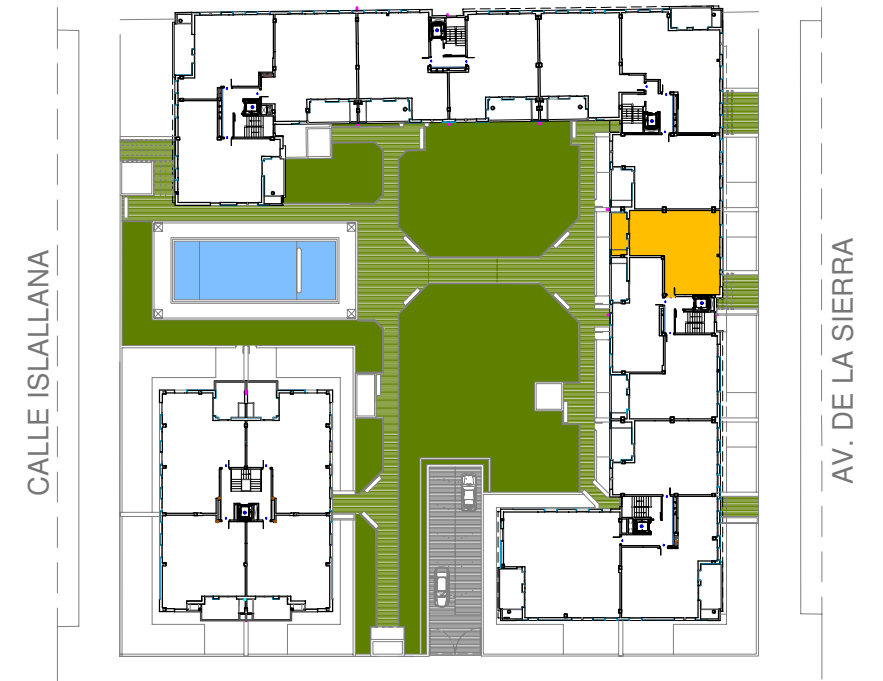


Residencial GUINDALERA



 **COBLansa**
CONSTRUCCIÓN Y
PROMOCIÓN INMOBILIARIA

PORTAL 4 PLANTA PRIMERA
VIVIENDA TIPO "A"

A3 - Escala 1/75




J. MARINO PASCUAL & ASOCS
TALLER DE ARQUITECTURA

LA PRESENTE DOCUMENTACIÓN GRÁFICA, TEXTURAS Y AMUEBLAMIENTOS TIENE CARÁCTER ORIENTATIVO Y ESTÁ SUJETA A MODIFICACIONES DEL PROYECTO TÉCNICO Y SU EJECUCIÓN. LAS VIVIENDAS SE ENTREGARÁN CONFORME A LA MEMORIA DE CALIDADES, SALVO QUE POR RAZONES TÉCNICAS SEAN MODIFICADAS POR LA D.F. DE OBRA SIN QUE ELLO SIGNIFIQUE MERMA DE CALIDAD.