



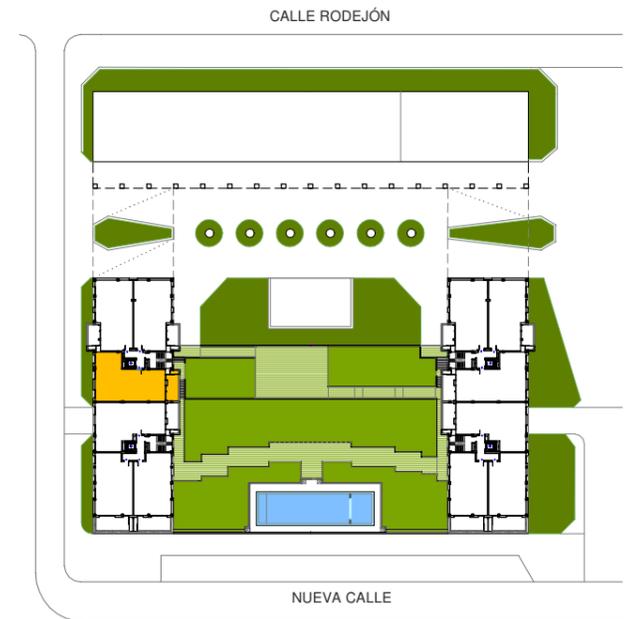

PARCELA 2	
PORTAL 1	
VIVIENDA	PLANTA PRIMERA
ESTANCIA	C
Recibidor	5,21
Salón	21,72
Cocina	10,49
Distribuidor	4,39
Dormitorio 1	17,81
Dormitorio 2	9,23
Dormitorio 3	13,36
Baño 1	4,04
Baño 2	3,65
Superficie Útil Cerrada	89,90
Terraza 1	11,37
Total Superficie Útil	101,27

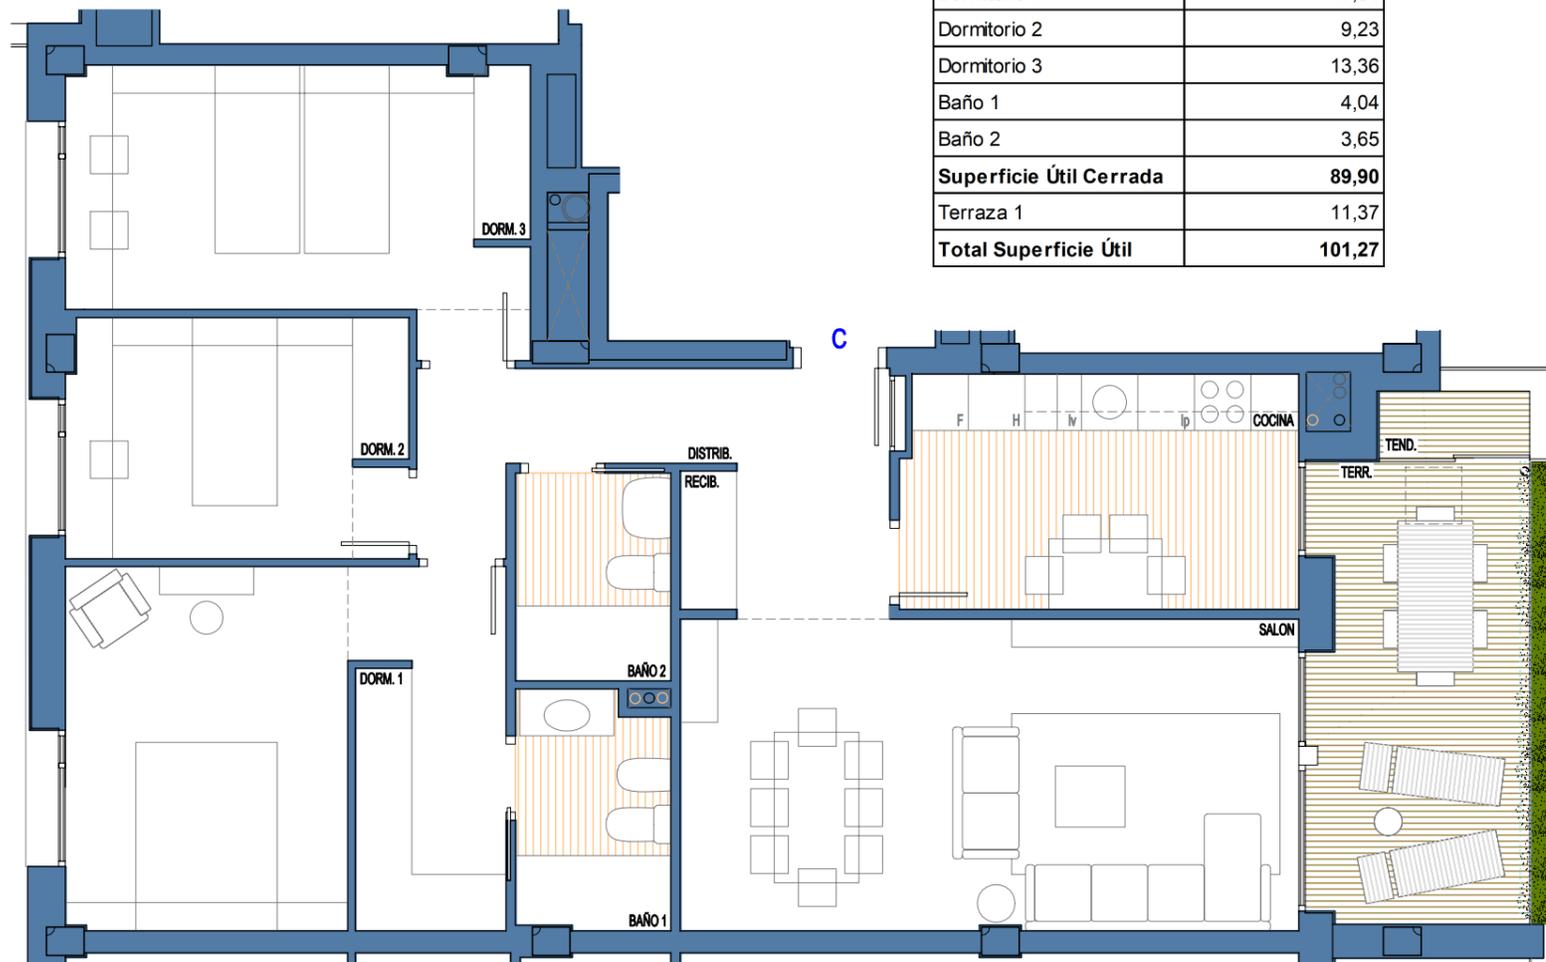

PARCELA 2
PORTAL 1
PLANTA PRIMERA
VIVIENDA C

J. MARINO PASCUAL & ASOCS
TALLER DE ARQUITECTURA

A3 - Escala 1/75



LA PRESENTE DOCUMENTACIÓN GRÁFICA, TEXTURAS Y AMUEBLAMIENTOS TIENE CARÁCTER ORIENTATIVO Y ESTÁ SUJETA A MODIFICACIONES DEL PROYECTO TÉCNICO Y SU EJECUCIÓN. LAS VIVIENDAS SE ENTREGARÁN CONFORME A LA MEMORIA DE CALIDADES, SALVO QUE POR RAZONES TÉCNICAS SEAN MODIFICADAS POR LA D.F. DE OBRA SIN QUE ELLO SIGNIFIQUE MERMA DE CALIDAD.