



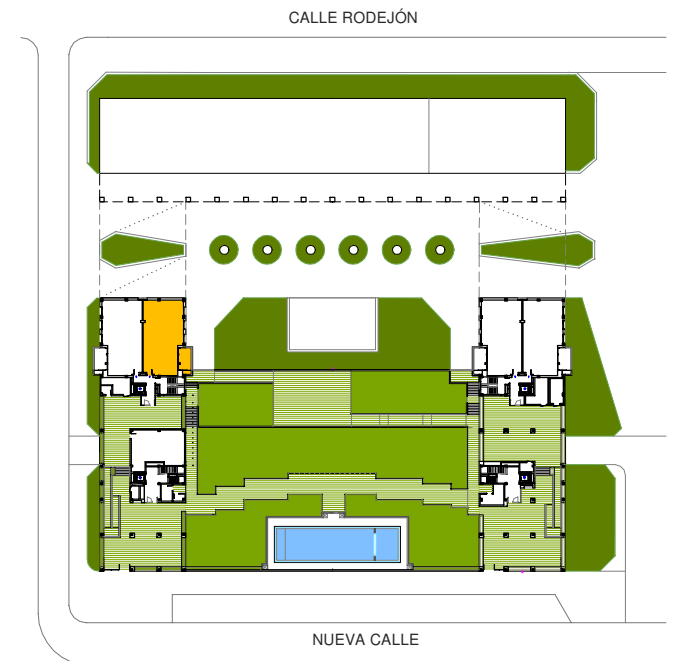

PARCELA 2 PORTAL 1	
VIVIENDA	PLANTA BAJA
ESTANCIA	A
Recibidor	2,95
Salón	22,08
Cocina	8,63
Distribuidor	2,34
Dormitorio 1	16,66
Dormitorio 2	10,59
Dormitorio 3	10,40
Baño 1	4,62
Baño 2	3,76
<b>Superficie Útil Cerrada</b>	<b>82,03</b>
Terraza 1	8,72
<b>Total Superficie Útil</b>	<b>90,75</b>

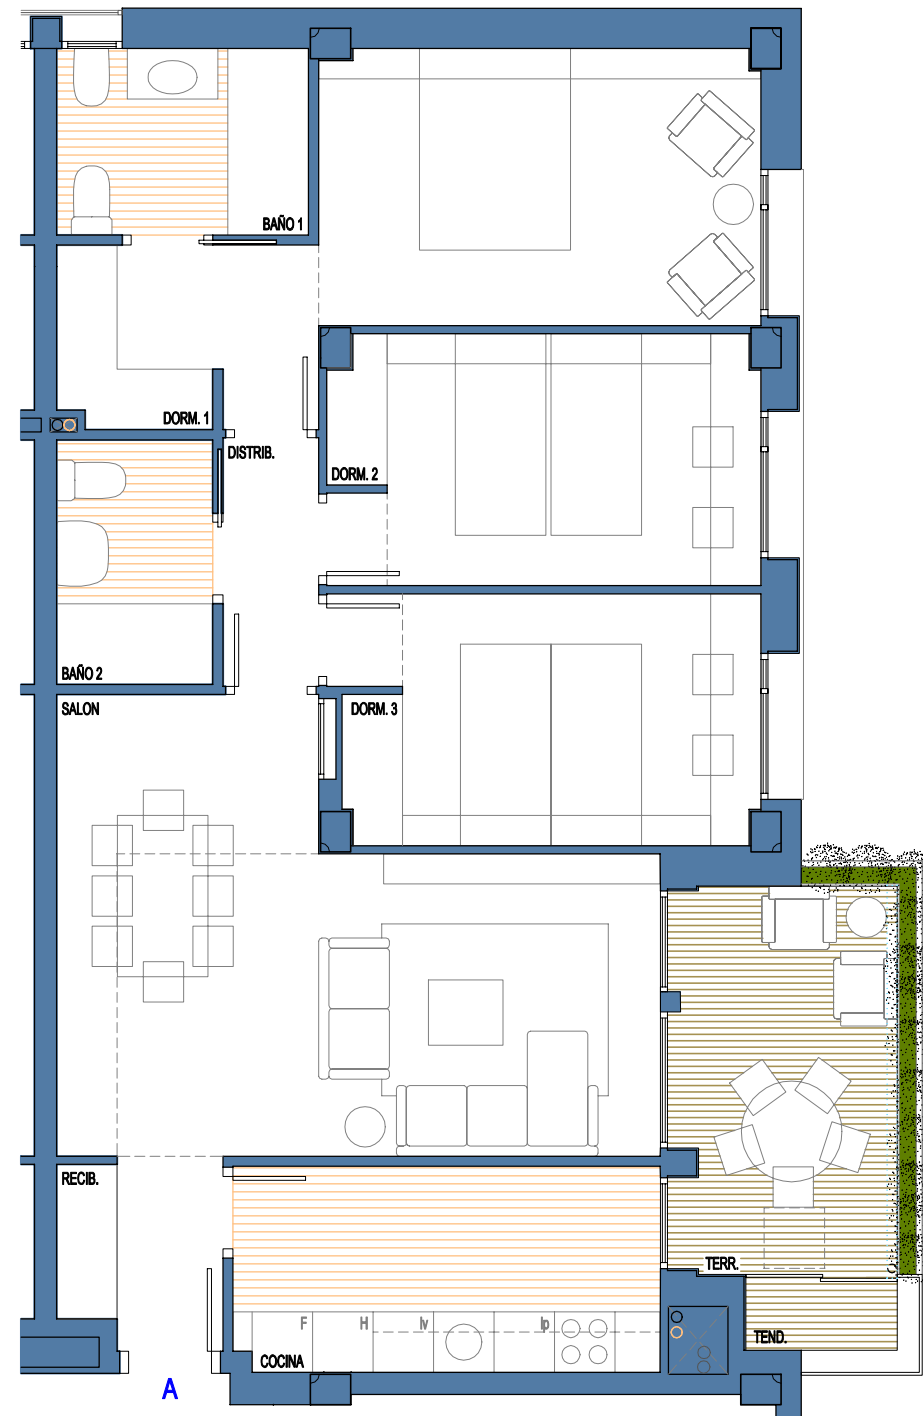

PARCELA 2  
PORTAL 1  
PLANTA BAJA  
VIVIENDA A

J. MARINO PASCUAL & ASOCS  
TALLER DE ARQUITECTURA

A3 - Escala 1/75



LA PRESENTE DOCUMENTACIÓN GRÁFICA, TEXTURAS Y AMUEBLAMIENTOS TIENE CARÁCTER ORIENTATIVO Y ESTÁ SUJETA A MODIFICACIONES DEL PROYECTO TÉCNICO Y SU EJECUCIÓN. LAS VIVIENDAS SE ENTREGARÁN CONFORME A LA MEMORIA DE CALIDADES, SALVO QUE POR RAZONES TÉCNICAS SEAN MODIFICADAS POR LA D.F. DE OBRA SIN QUE ELLO SIGNIFIQUE MERMA DE CALIDAD.