



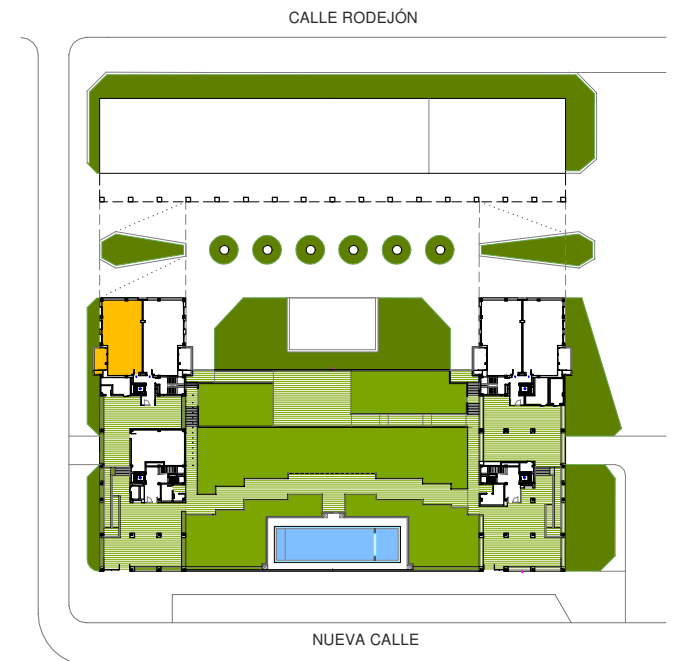

| PARCELA 2 PORTAL 1 | |
|--------------------------------|--------------|
| VIVIENDA | PLANTA BAJA |
| ESTANCIA | B |
| Recibidor | 2,99 |
| Salón | 22,08 |
| Cocina | 8,67 |
| Distribuidor | 2,34 |
| Dormitorio 1 | 16,66 |
| Dormitorio 2 | 10,59 |
| Dormitorio 3 | 10,40 |
| Baño 1 | 4,62 |
| Baño 2 | 3,76 |
| Superficie Útil Cerrada | 82,11 |
| Terraza 1 | 8,73 |
| Total Superficie Útil | 90,84 |

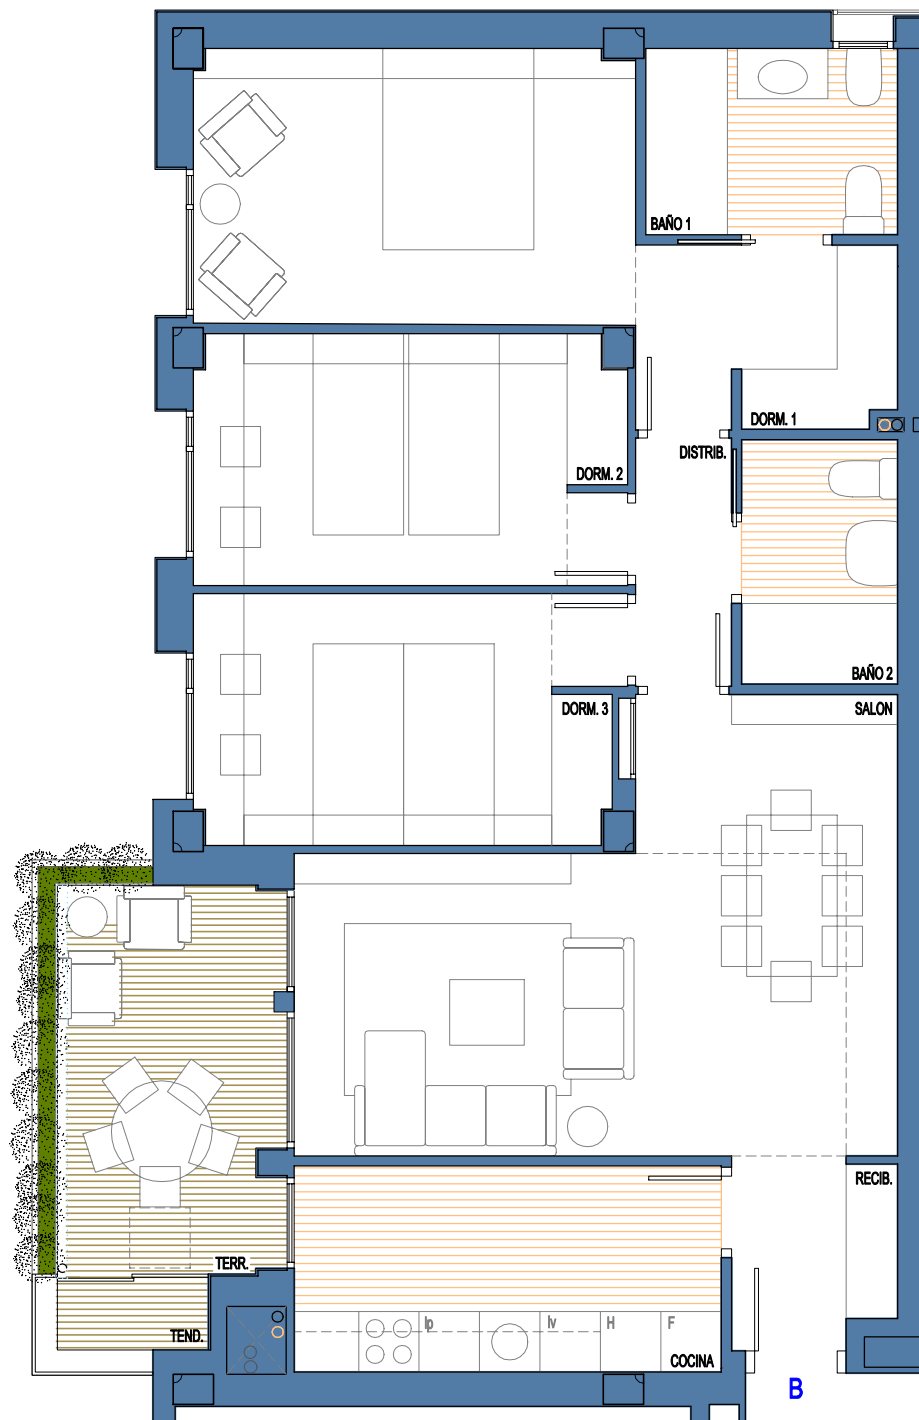

PARCELA 2
PORTAL 1
PLANTA BAJA
VIVIENDA B

J. MARINO PASCUAL & ASOCS
TALLER DE ARQUITECTURA

A3 - Escala 1/75



LA PRESENTE DOCUMENTACIÓN GRÁFICA, TEXTURAS Y AMUEBLAMIENTOS TIENE CARÁCTER ORIENTATIVO Y ESTÁ SUJETA A MODIFICACIONES DEL PROYECTO TÉCNICO Y SU EJECUCIÓN. LAS VIVIENDAS SE ENTREGARÁN CONFORME A LA MEMORIA DE CALIDADES, SALVO QUE POR RAZONES TÉCNICAS SEAN MODIFICADAS POR LA D.F. DE OBRA SIN QUE ELLO SIGNIFIQUE MERMA DE CALIDAD.