



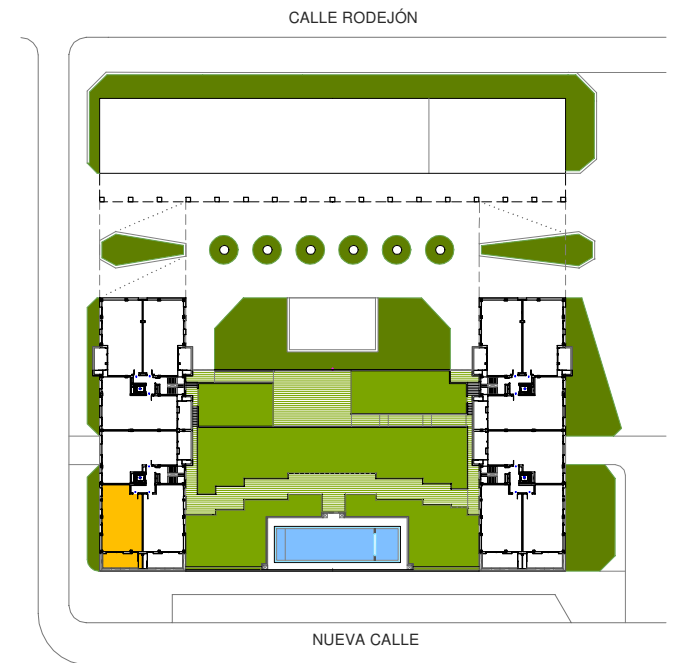

PARCELA 2 PORTAL 2	
VIVIENDA	PLANTA PRIMERA
ESTANCIA	B
Recibidor	3,76
Salón	20,61
Cocina	10,30
Lavadero	2,53
Distribuidor	4,33
Dormitorio 1	13,62
Dormitorio 2	10,12
Baño 1	4,66
Baño 2	3,96
Superficie Útil Cerrada	73,89
Terraza 1	18,48
Total Superficie Útil	92,37

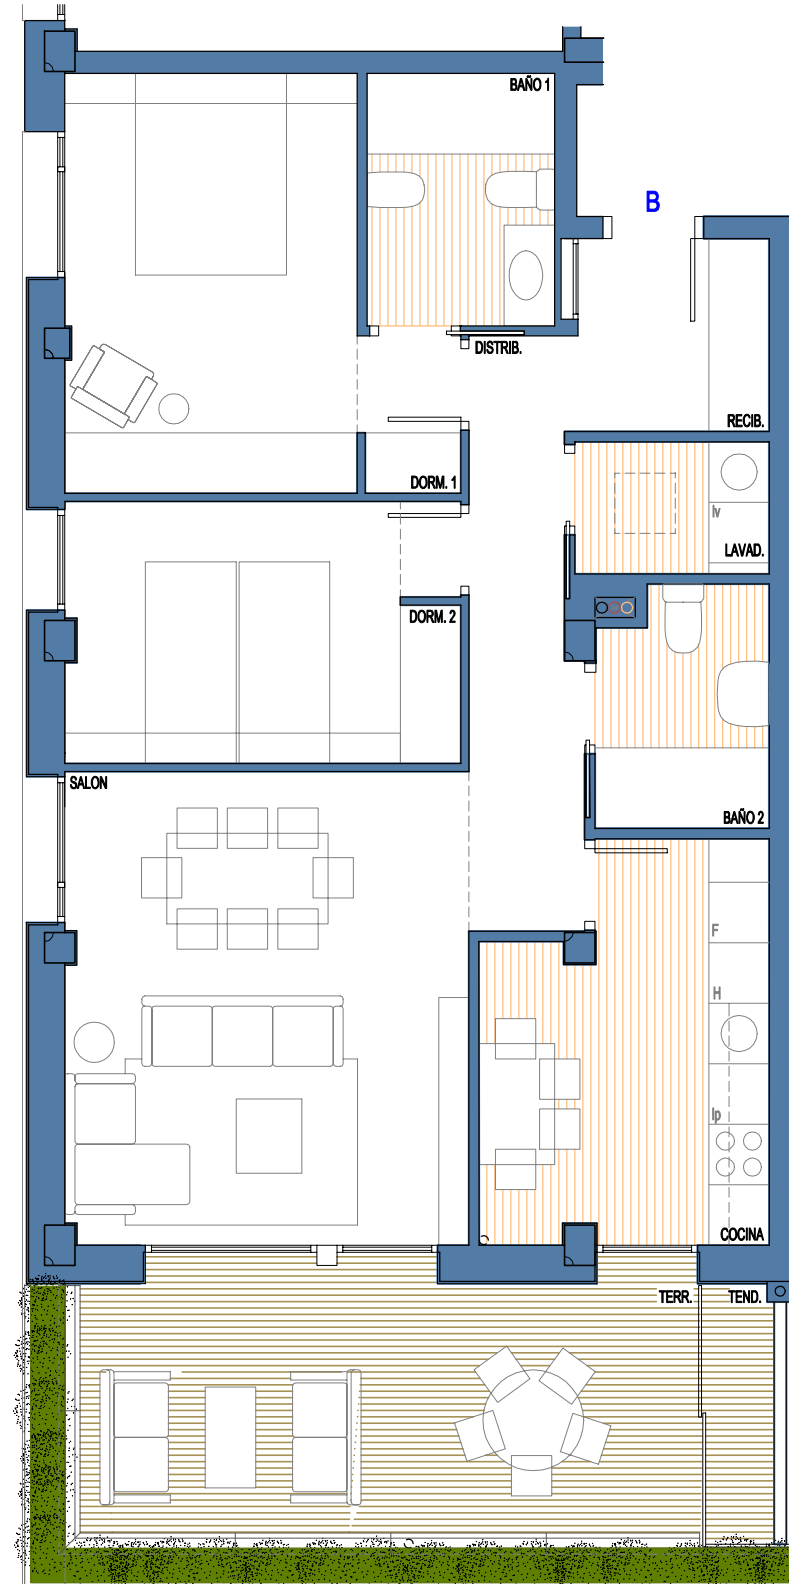

PARCELA 2
PORTAL 2
PLANTA PRIMERA
VIVIENDA B

J. MARINO PASCUAL & ASOCS
TALLER DE ARQUITECTURA

A3 - Escala 1/75



LA PRESENTE DOCUMENTACIÓN GRÁFICA, TEXTURAS Y AMUEBLAMIENTOS TIENE CARÁCTER ORIENTATIVO Y ESTÁ SUJETA A MODIFICACIONES DEL PROYECTO TÉCNICO Y SU EJECUCIÓN. LAS VIVIENDAS SE ENTREGARÁN CONFORME A LA MEMORIA DE CALIDADES, SALVO QUE POR RAZONES TÉCNICAS SEAN MODIFICADAS POR LA D.F. DE OBRA SIN QUE ELLO SIGNIFIQUE MERMA DE CALIDAD.