



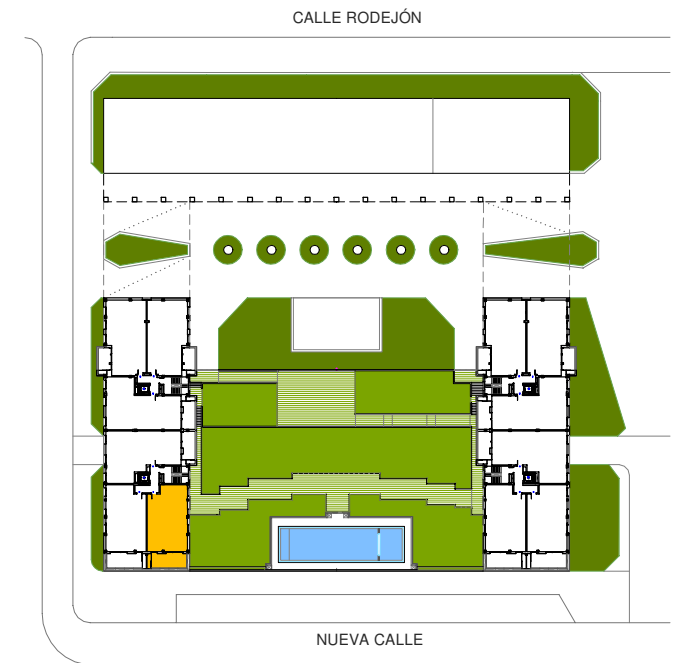

PARCELA 2 PORTAL 2	
VIVIENDA	PLANTA PRIMERA
ESTANCIA	C
Recibidor	4,42
Salón	20,06
Cocina	9,36
Lavadero	2,71
Distribuidor	4,15
Dormitorio 1	14,06
Dormitorio 2	10,96
Baño 1	4,51
Baño 2	3,76
Superficie Útil Cerrada	73,99
Terraza 1	18,48
Total Superficie Útil	92,47

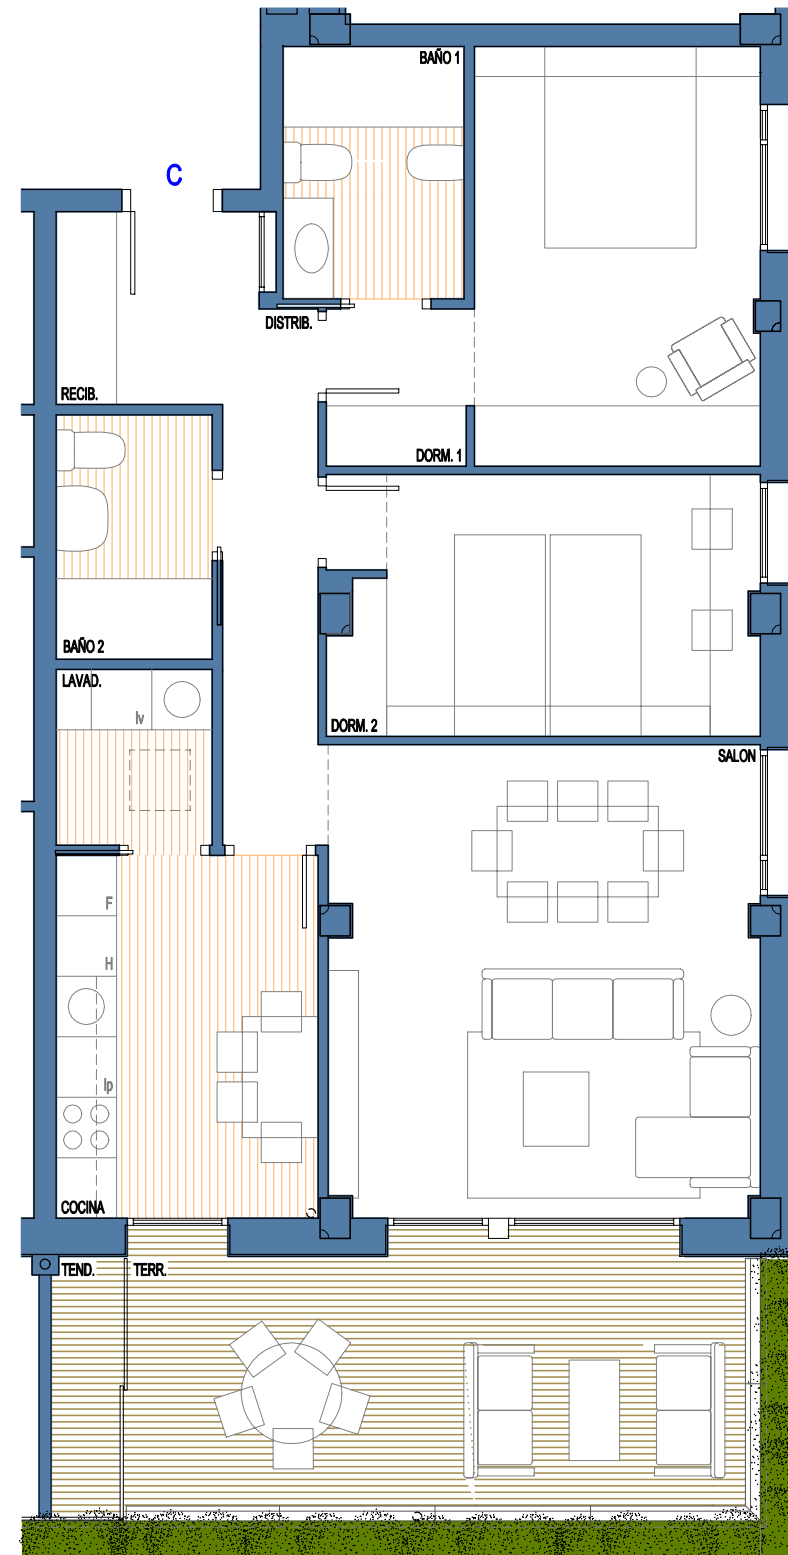

PARCELA 2
PORTAL 2
PLANTA PRIMERA
VIVIENDA C

J. MARINO PASCUAL & ASOCS
TALLER DE ARQUITECTURA

A3 - Escala 1/75



LA PRESENTE DOCUMENTACIÓN GRÁFICA, TEXTURAS Y AMUEBLAMIENTOS TIENE CARÁCTER ORIENTATIVO Y ESTÁ SUJETA A MODIFICACIONES DEL PROYECTO TÉCNICO Y SU EJECUCIÓN. LAS VIVIENDAS SE ENTREGARÁN CONFORME A LA MEMORIA DE CALIDADES, SALVO QUE POR RAZONES TÉCNICAS SEAN MODIFICADAS POR LA D.F. DE OBRA SIN QUE ELLO SIGNIFIQUE MERMA DE CALIDAD.