


PARCELA 2 PORTAL 4	
VIVIENDA	PLANTA PRIMERA
ESTANCIA	A
Recibidor	2,48
Salón	23,44
Cocina	10,48
Distribuidor	5,48
Dormitorio 1	17,47
Dormitorio 2	9,13
Dormitorio 3	13,13
Baño 1	4,55
Baño 2	5,12
<b>Superficie Útil Cerrada</b>	<b>91,28</b>
Terraza 1	11,37
<b>Total Superficie Útil</b>	<b>102,65</b>

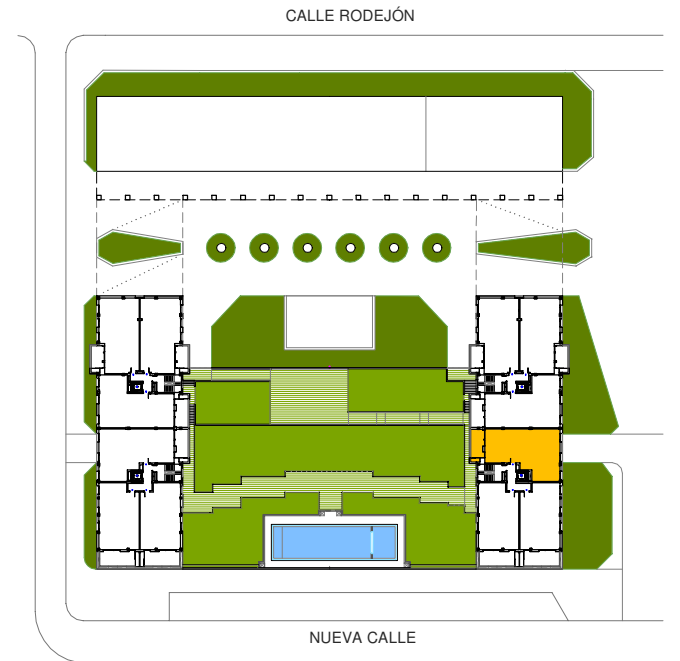

PARCELA 2  
PORTAL 4  
PLANTA PRIMERA  
VIVIENDA A

J. MARINO PASCUAL & ASOCS  
TALLER DE ARQUITECTURA

A3 - Escala 1/75



LA PRESENTE DOCUMENTACIÓN GRÁFICA, TEXTURAS Y AMUEBLAMIENTOS TIENE CARÁCTER ORIENTATIVO Y ESTÁ SUJETA A MODIFICACIONES DEL PROYECTO TÉCNICO Y SU EJECUCIÓN. LAS VIVIENDAS SE ENTREGARÁN CONFORME A LA MEMORIA DE CALIDADES, SALVO QUE POR RAZONES TÉCNICAS SEAN MODIFICADAS POR LA D.F. DE OBRA SIN QUE ELLO SIGNIFIQUE MERMA DE CALIDAD.