


residencial MARISTAS

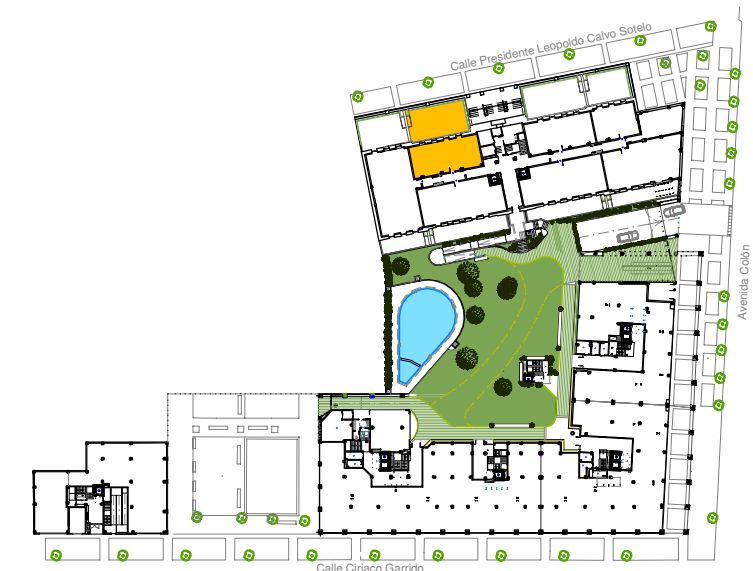

PORTAL 1	
VIVIENDA	PLANTA BAJA
ESTANCIA	A
Recibidor	6,34
Salón	25,55
Cocina	10,58
Distribuidor	2,44
Dormitorio 1	16,43
Dormitorio 2	9,82
Baño 1	5,10
Baño 2	4,60
Superficie útil cerrada	80,86
Parcela	77,64
Total superficie útil	80,86
Total superficie útil + P	158,50



PORTAL 1
PLANTA BAJA
VIVIENDA A

A3 - Escala 1/75



J. MARINO PASCUAL & ASOCS
TALLER DE ARQUITECTURA

LA PRESENTE DOCUMENTACIÓN GRÁFICA, TEXTURAS Y AMUEBLAMIENTOS TIENE CARÁCTER ORIENTATIVO Y ESTÁ SUJETA A MODIFICACIONES DEL PROYECTO TÉCNICO Y SU EJECUCIÓN. LAS VIVIENDAS SE ENTREGARÁN CONFORME A LA MEMORIA DE CALIDADES, SALVO QUE POR RAZONES TÉCNICAS SEAN MODIFICADAS POR LA D.F. DE OBRA SIN QUE ELLO SIGNIFIQUE MERMA DE CALIDAD.