


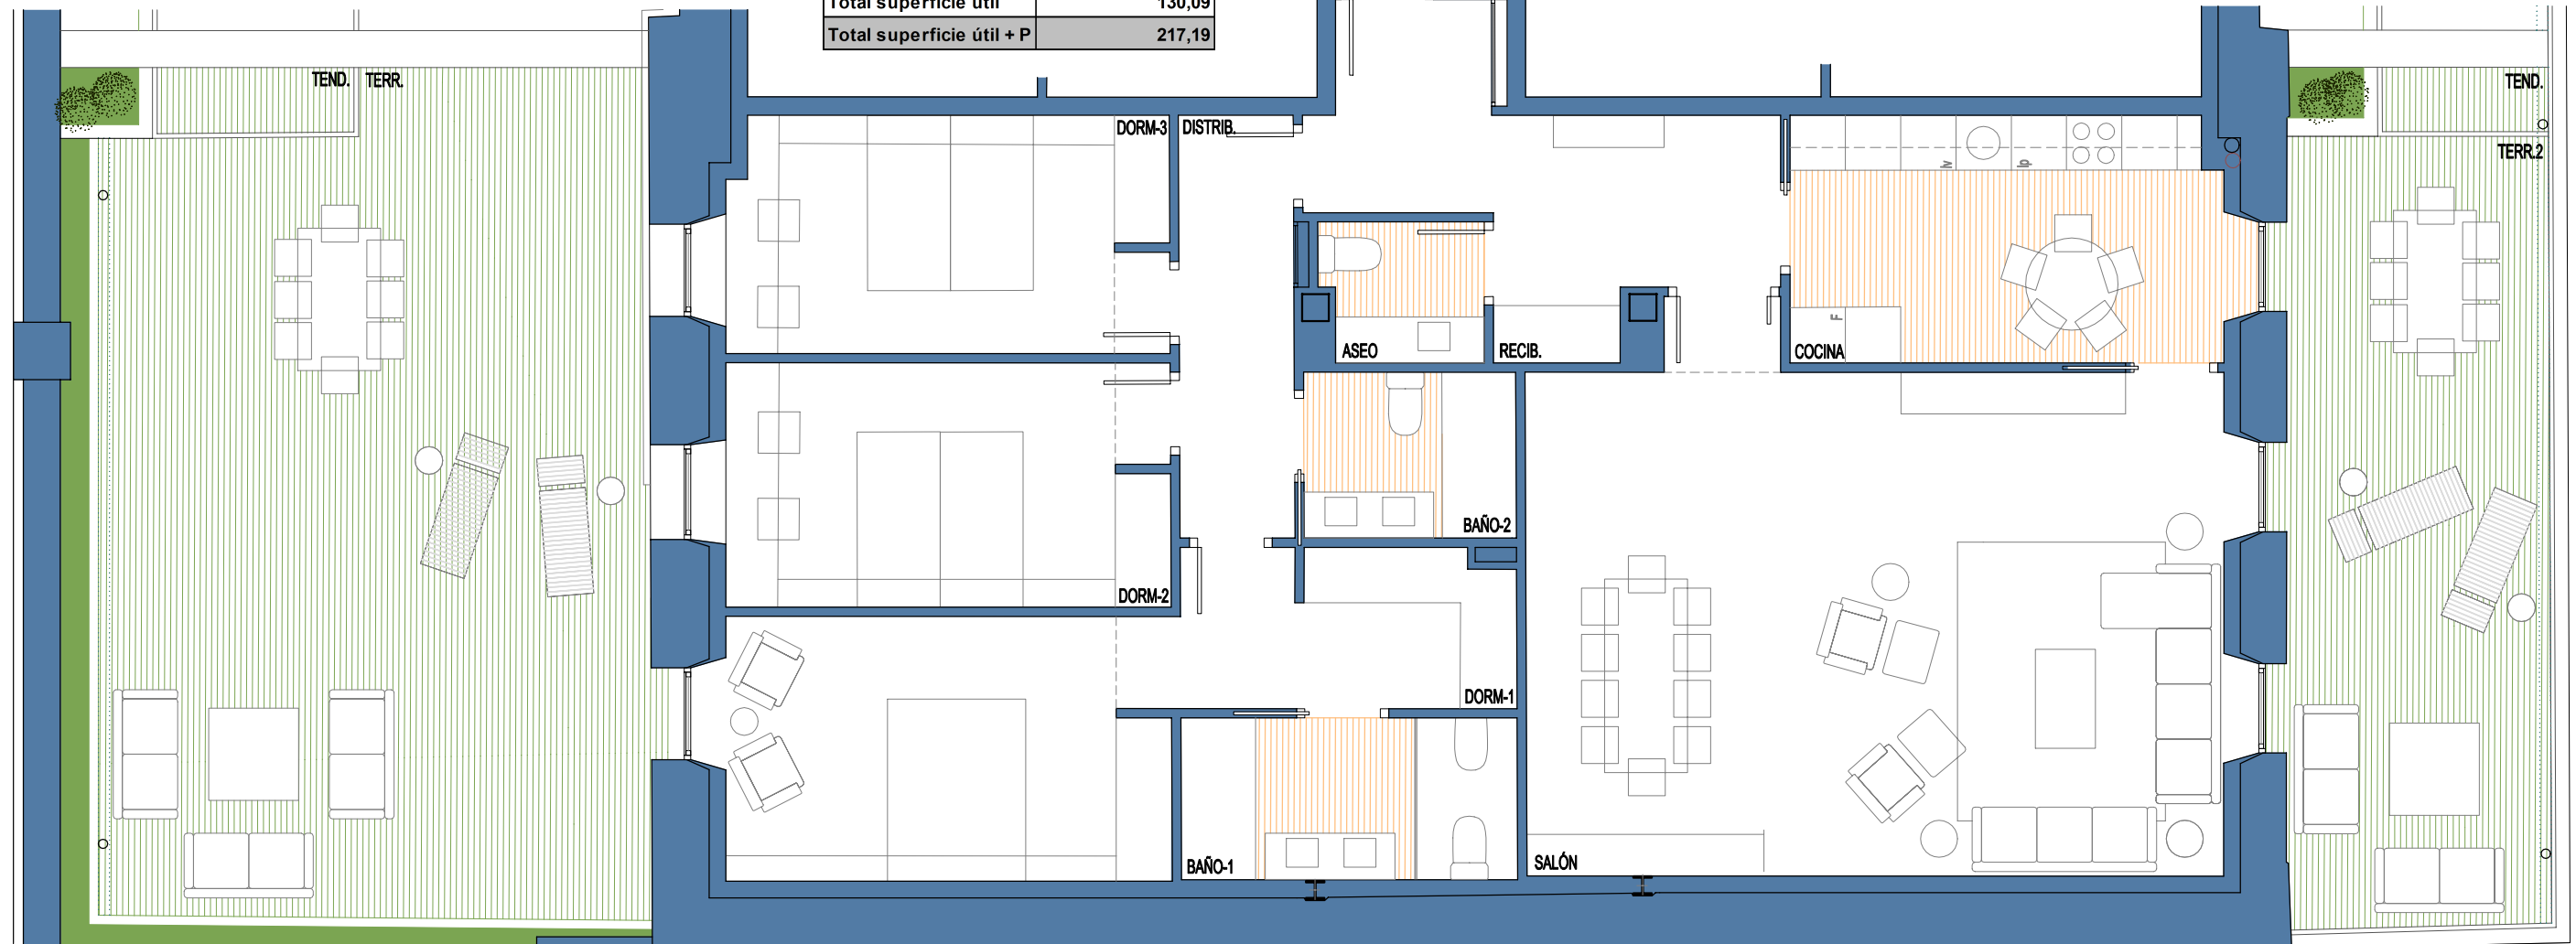

PORTAL 1	
VIVIENDA	PLANTA BAJA
ESTANCIA	B
Recibidor	11,25
Salón	42,41
Cocina	12,50
Distribuidor	5,71
Dormitorio 1	20,13
Dormitorio 2	12,72
Dormitorio 3	12,22
Baño 1	6,40
Baño 2	4,15
Aseo	2,60
Superficie útil cerrada	130,09
Parcela 1	60,49
Parcela 2	26,61
Total superficie útil	130,09
Total superficie útil + P	217,19



PORTAL 1
PLANTA BAJA
VIVIENDA B

J. MARINO PASCUAL & ASOCS
TALLER DE ARQUITECTURA

A3 - Escala 1/75



LA PRESENTE DOCUMENTACIÓN GRÁFICA, TEXTURAS Y AMUEBLAMIENTOS TIENE CARÁCTER ORIENTATIVO Y ESTÁ SUJETA A MODIFICACIONES DEL PROYECTO TÉCNICO Y SU EJECUCIÓN. LAS VIVIENDAS SE ENTREGARÁN CONFORME A LA MEMORIA DE CALIDADES, SALVO QUE POR RAZONES TÉCNICAS SEAN MODIFICADAS POR LA D.F. DE OBRA SIN QUE ELLO SIGNIFIQUE MERMA DE CALIDAD.