

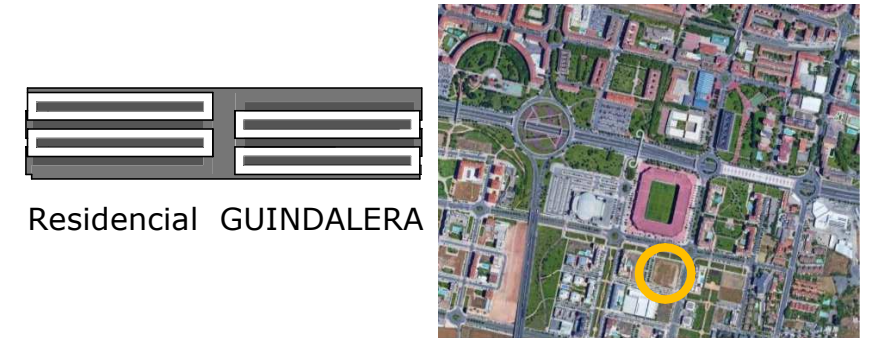


PORTAL 4	
VIVIENDA	PLANTA BAJA
ESTANCIA	B
Recibidor	3,92
Salón	24,80
Cocina	9,85
Distribuidor	8,13
Dormitorio 1	15,68
Dormitorio 2	11,34
Dormitorio 3	11,31
Dormitorio 4	10,72
Baño 1	4,31
Baño 2	4,18
Superficie Útil Cerrada	104,24
Terraza 1 (100%)	4,04
Parcela 1 - PB	28,28
Parcela 2 - PB	58,08
Total Superficie Útil	108,28
Total Superficie Útil + P	194,64

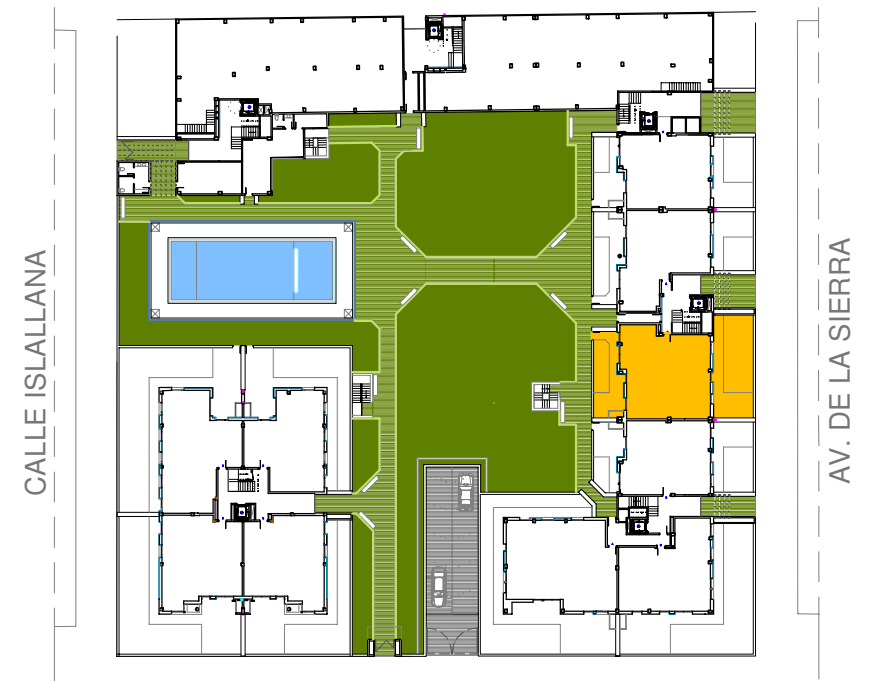


Residencial GUINDALERA

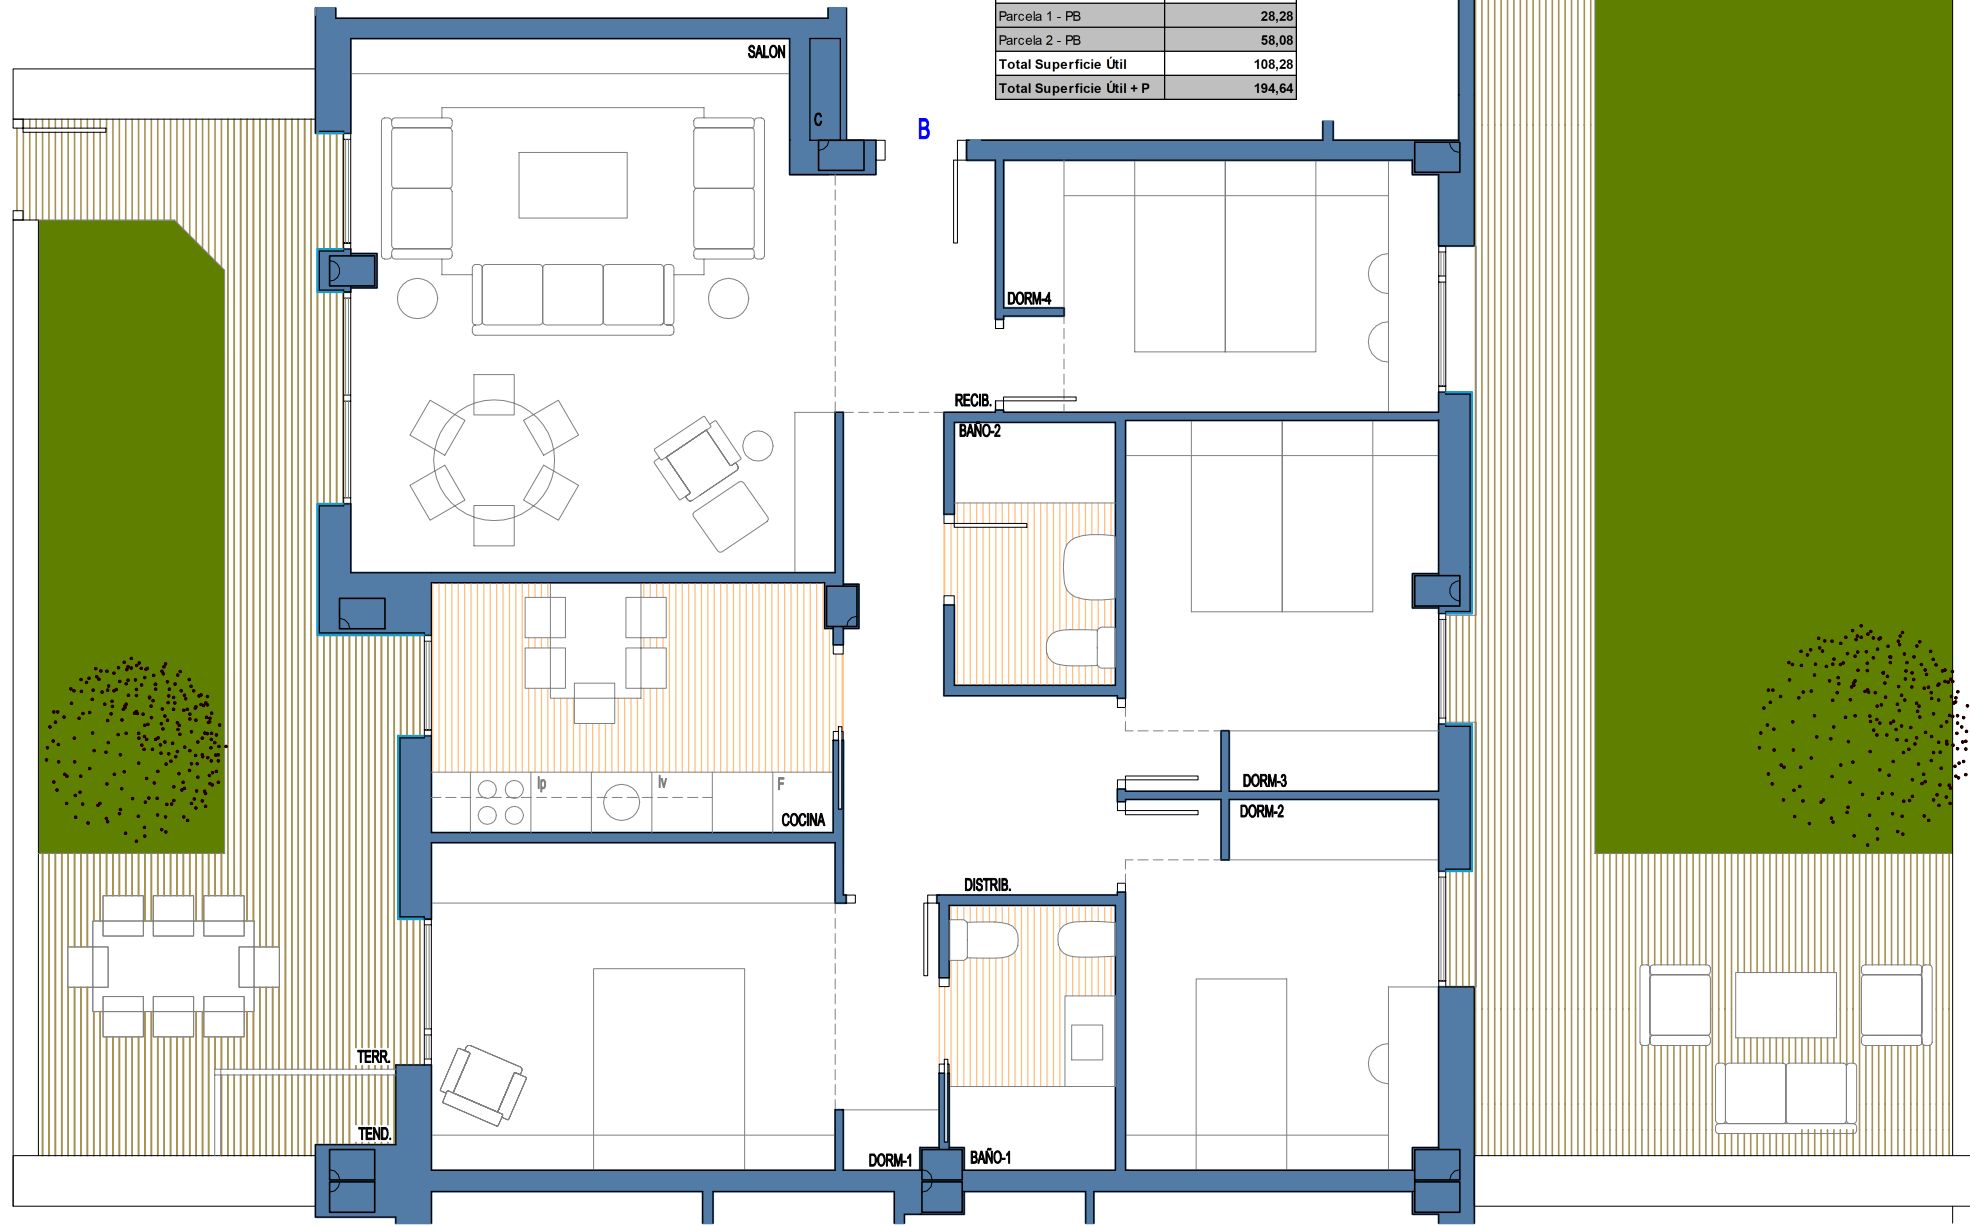

PORTAL 4 PLANTA BAJA
VIVIENDA TIPO "B"

J. MARINO PASCUAL & ASOCS
TALLER DE ARQUITECTURA

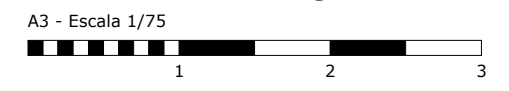

LA PRESENTE DOCUMENTACIÓN GRÁFICA, TEXTURAS Y AMUEBLAMIENTOS TIENE CARÁCTER ORIENTATIVO Y ESTÁ SUJETA A MODIFICACIONES DEL PROYECTO TÉCNICO Y SU EJECUCIÓN. LAS VIVIENDAS SE ENTREGARÁN CONFORME A LA MEMORIA DE CALIDADES, SALVO QUE POR RAZONES TÉCNICAS SEAN MODIFICADAS POR LA D.F. DE OBRA SIN QUE ELLO SIGNIFIQUE MERMA DE CALIDAD.