


PORTAL 5

VIVIENDA	PLANTASEGUNDA
ESTANCIA	A
Recibidor	9,99
Salón	28,09
Cocina	15,20
Lavadero	5,13
Distribuidor	7,92
Dormitorio 1	22,03
Dormitorio 2	12,32
Dormitorio 3	12,40
Dormitorio 4	15,65
Baño 1	6,92
Baño 2	3,73
Baño 3	3,73
Superficie Útil Cerrada	143,11
Terraza 1 (100%)	17,97
Total Superficie Útil	161,08



Residencial GUINDALERA

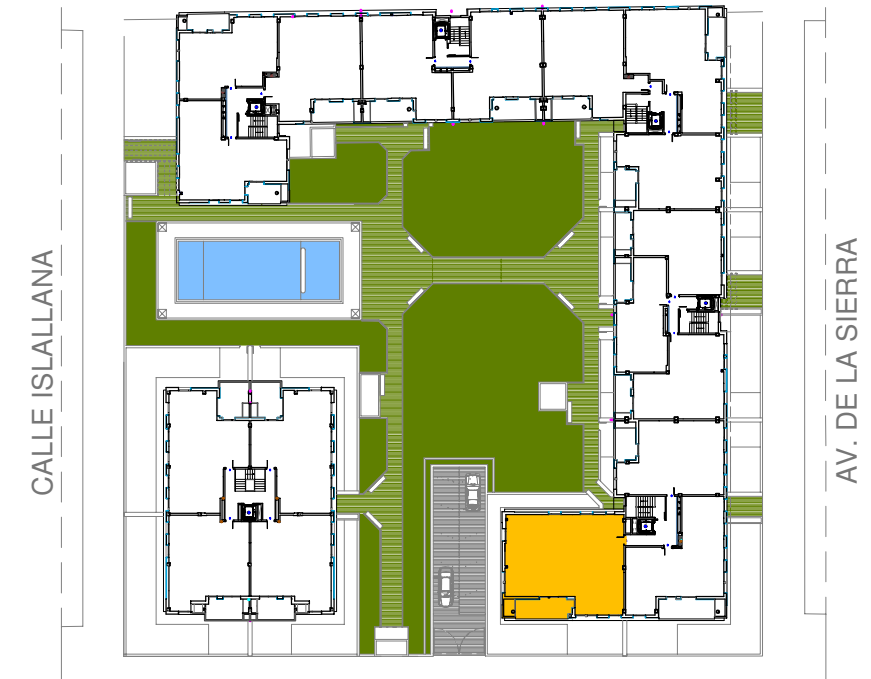

PORTAL 5 PLANTA SEGUNDA
VIVIENDA TIPO "A"

A3 - Escala 1/75



J. MARINO PASCUAL & ASOCS
TALLER DE ARQUITECTURA

LA PRESENTE DOCUMENTACIÓN GRÁFICA, TEXTURAS Y AMUEBLAMIENTOS TIENE CARÁCTER ORIENTATIVO Y ESTÁ SUJETA A MODIFICACIONES DEL PROYECTO TÉCNICO Y SU EJECUCIÓN. LAS VIVIENDAS SE ENTREGARÁN CONFORME A LA MEMORIA DE CALIDADES, SALVO QUE POR RAZONES TÉCNICAS SEAN MODIFICADAS POR LA D.F. DE OBRA SIN QUE ELLO SIGNIFIQUE MERMA DE CALIDAD.