


PORTAL 4	
VIVIENDA	PLANTA SEGUNDA
ESTANCIA	A
Recibidor	4,62
Salón	21,95
Cocina	8,08
Distribuidor	7,08
Dormitorio 1	19,94
Dormitorio 2	11,61
Baño 1	4,12
Baño 2	3,83
<b>Superficie Útil Cerrada</b>	<b>81,23</b>
Terraza 1 (100%)	9,16
<b>Total Superficie Útil</b>	<b>90,39</b>



Residencial GUINDALERA

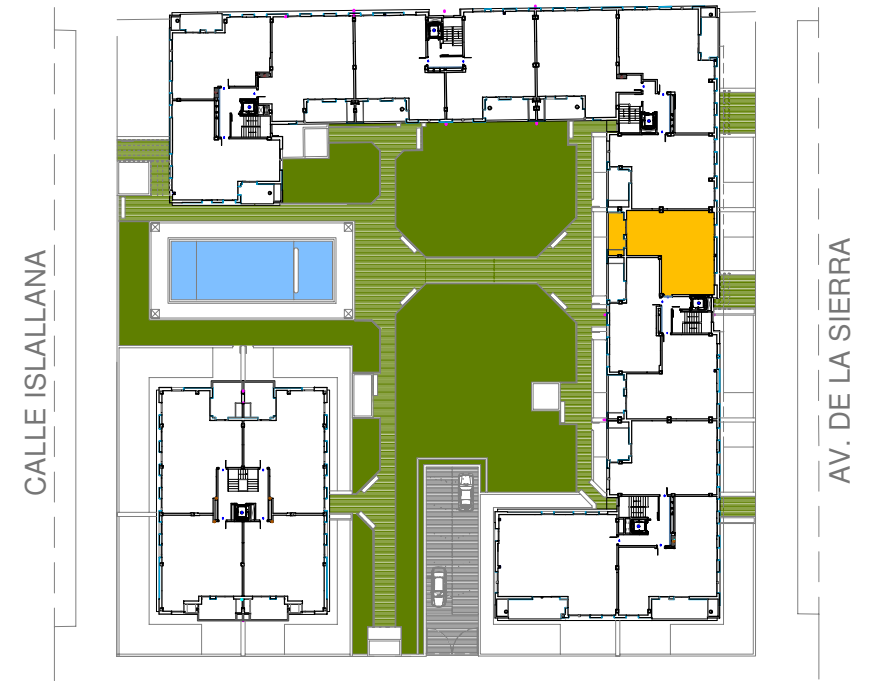

PORTAL 4 PLANTA SEGUNDA  
VIVIENDA TIPO "A"

J. MARINO PASCUAL & ASOCS  
TALLER DE ARQUITECTURA

A3 - Escala 1/75  
1 2 3

LA PRESENTE DOCUMENTACIÓN GRÁFICA, TEXTURAS Y AMUEBLAMIENTOS TIENE CARÁCTER ORIENTATIVO Y ESTÁ SUJETA A MODIFICACIONES DEL PROYECTO TÉCNICO Y SU EJECUCIÓN. LAS VIVIENDAS SE ENTREGARÁN CONFORME A LA MEMORIA DE CALIDADES, SALVO QUE POR RAZONES TÉCNICAS SEAN MODIFICADAS POR LA D.F. DE OBRA SIN QUE ELLO SIGNIFIQUE MERMA DE CALIDAD.