


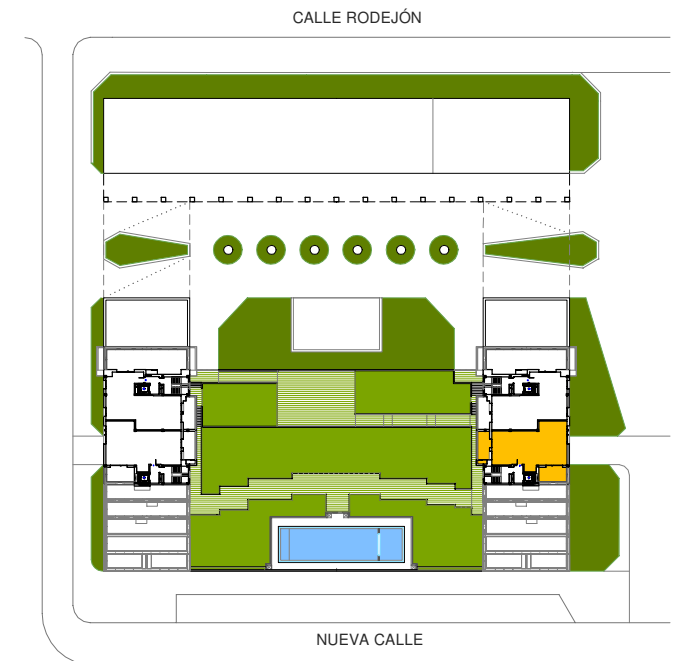

PARCELA 2	
PORTAL 4	
VIVIENDA	PLANTA SEXTA
ESTANCIA	A
Recibidor	6,74
Salón	25,79
Cocina	11,48
Lavadero	2,46
Dormitorio 1	17,77
Dormitorio 2	11,50
Baño 1	5,57
Baño 2	3,22
Superficie Útil Cerrada	84,53
Terraza 1	12,97
Terraza 2	11,37
Total Superficie Útil	108,87



PARCELA 2
PORTAL 4
PLANTA SEXTA
VIVIENDA A

J. MARINO PASCUAL & ASOCS
TALLER DE ARQUITECTURA

A3 - Escala 1/75



LA PRESENTE DOCUMENTACIÓN GRÁFICA, TEXTURAS Y AMUEBLAMIENTOS TIENE CARÁCTER ORIENTATIVO Y ESTÁ SUJETA A MODIFICACIONES DEL PROYECTO TÉCNICO Y SU EJECUCIÓN. LAS VIVIENDAS SE ENTREGARÁN CONFORME A LA MEMORIA DE CALIDADES, SALVO QUE POR RAZONES TÉCNICAS SEAN MODIFICADAS POR LA D.F. DE OBRA SIN QUE ELLO SIGNIFIQUE MERMA DE CALIDAD.